N

W

O

S

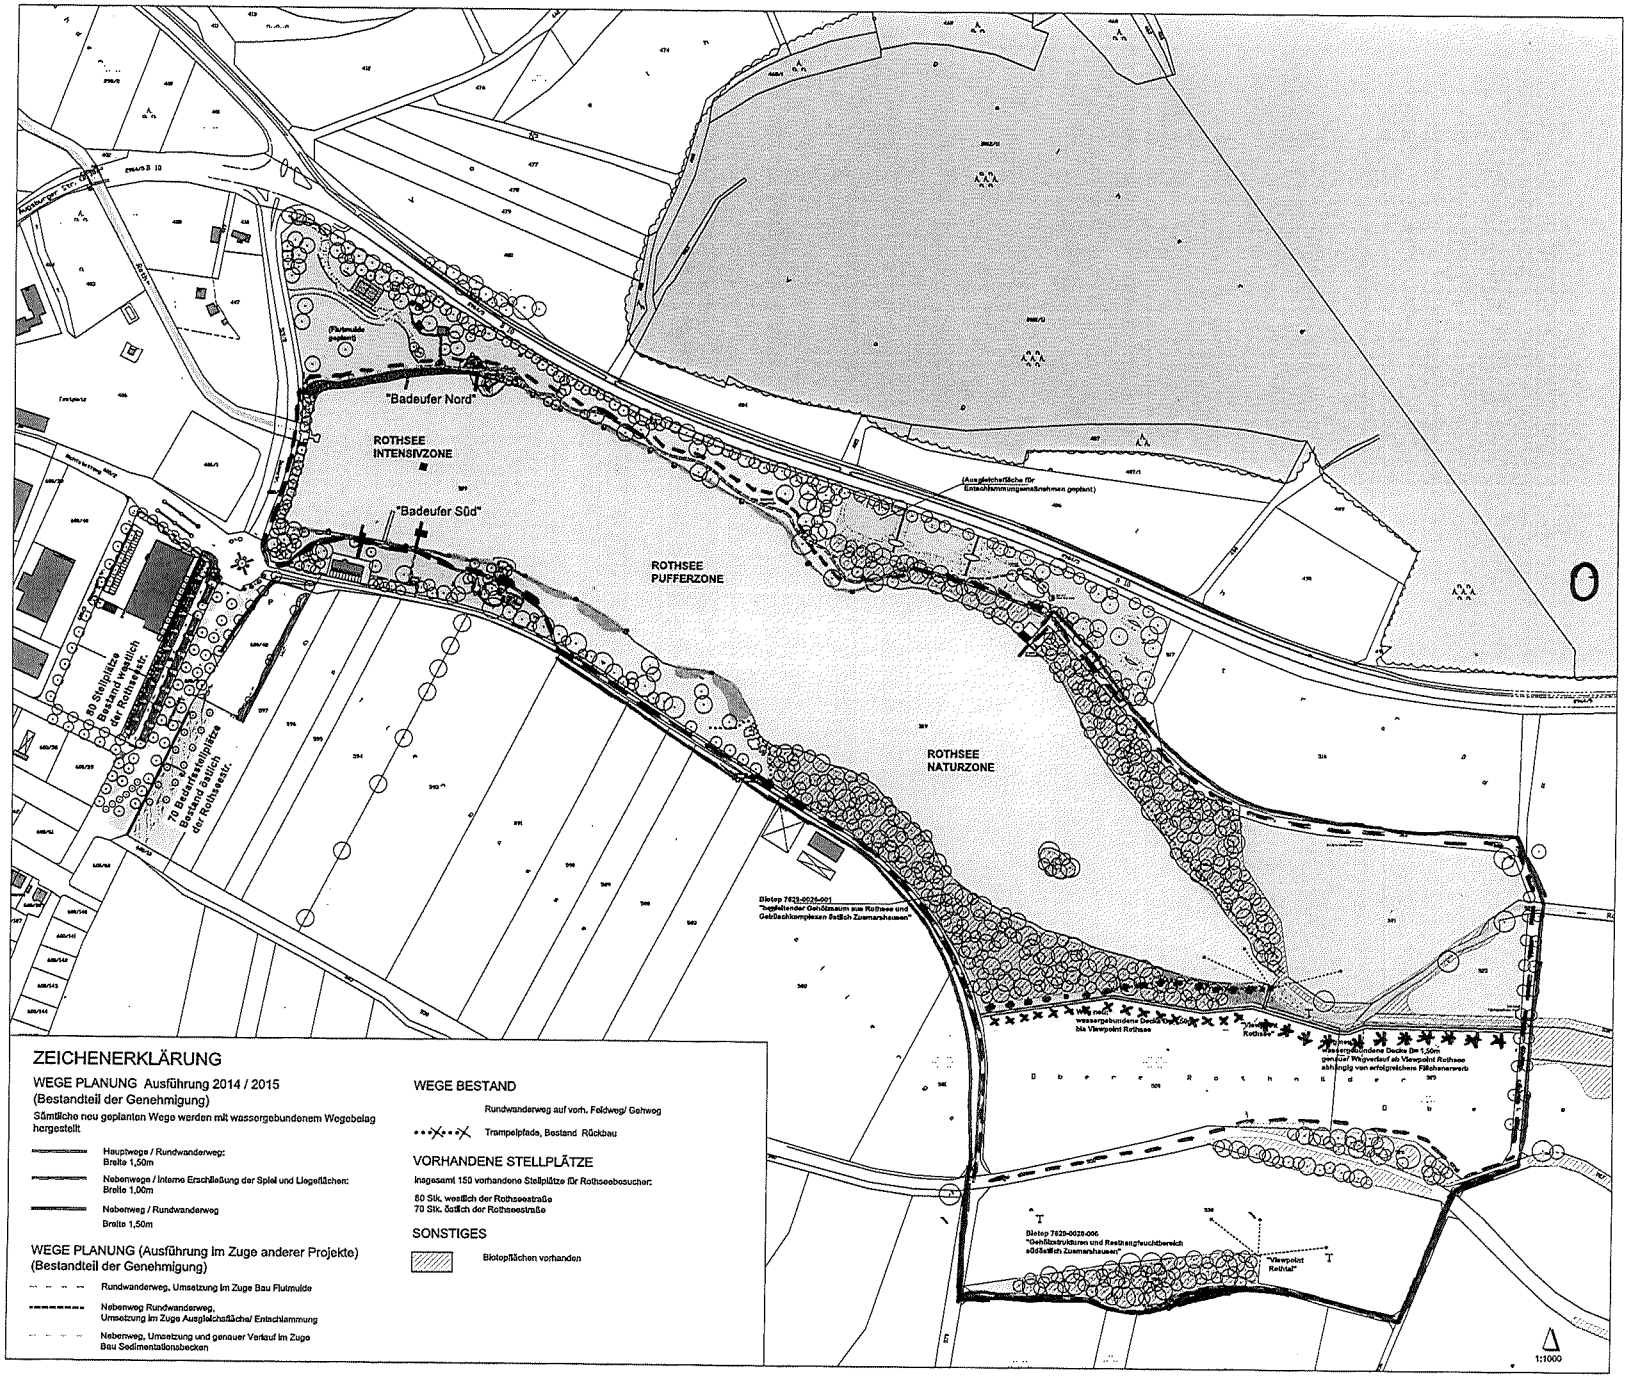

ZEICHENERKLÄRUNG

WEGE PLANUNG Ausführung 2014 / 2015
(Bestandteil der Genehmigung)

Sämtliche neu geplanten Wege werden mit wassergebundenem Wegebelag hergestellt

- Hauptwege / Rundwanderweg: Breite 1,50m
- Nebenwege / Interne Erschließung der Spiel und Liegeflächen: Breite 1,00m
- Nebenweg / Rundwanderweg Breite 1,50m

WEGE PLANUNG (Ausführung im Zuge anderer Projekte)
(Bestandteil der Genehmigung)

- Rundwanderweg, Umsetzung im Zuge Bau Flutmulde
- Nebenweg Rundwanderweg, Umsetzung im Zuge Ausgleichsfläche/ Entschlammung
- Nebenweg, Umsetzung und genauer Verlauf im Zuge Bau Sedimentationsbecken

WEGE BESTAND

- Rundwanderweg auf vorh. Feldweg/ Gehweg
- Trampelpfade, Bestand Rückbau

VORHANDENE STELLPLÄTZE

Insgesamt 150 vorhandene Stellplätze für Rothseebesucher:

80 Stk. westlich der Rothseestraße
70 Stk. östlich der Rothseestraße

SONSTIGES

- Biotopflächen vorhanden